


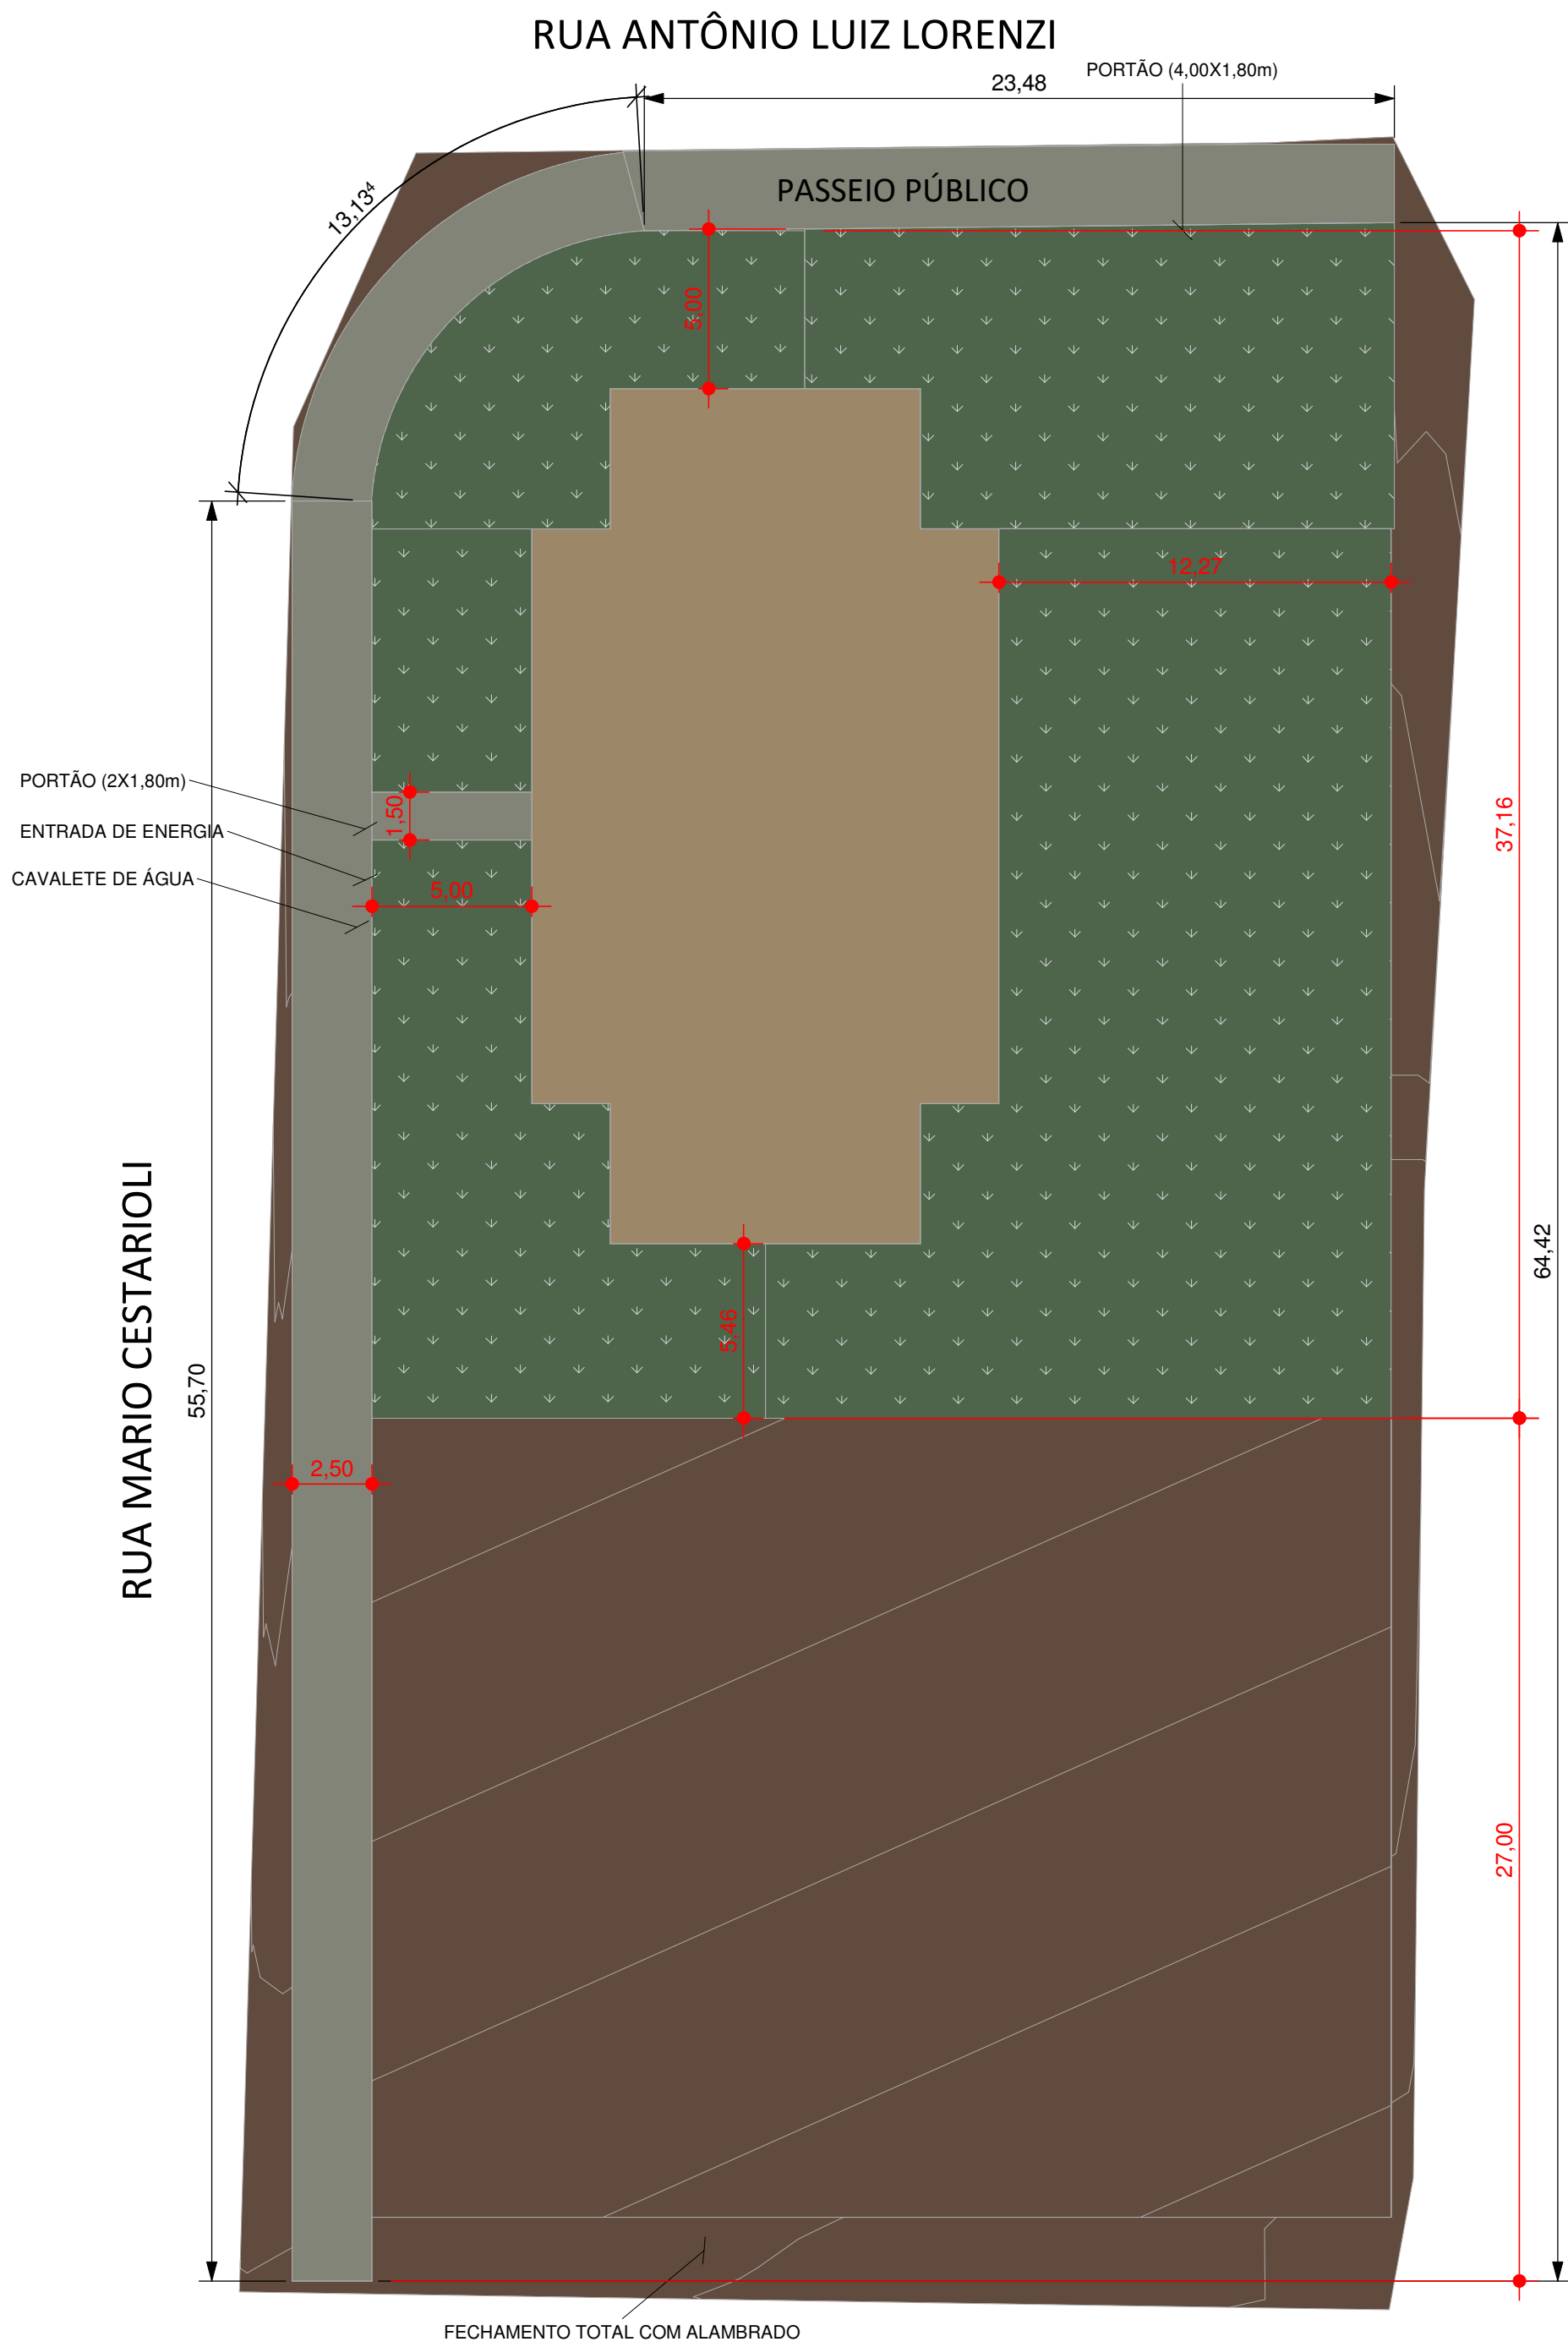

00.01.IMPLANTAÇÃO

1 : 200

Topografia Corte/Aterro			
Área	Corte	Aterro	Resultado Corte/Aterro
2434,24 m²	411,93 m³	119,43 m³	-292,50 m³
2434,24 m²	411,93 m³	119,43 m³	-292,50 m³

Material Piso			
Descrição	Comentários	Área	Volume
05_Grama			
Grama	Grama total	816,52 m²	40,83 m³
08_Concreto			
Concreto	Calçada (rua)	235,74 m²	18,86 m³
08_Contrapiso_Concreto			
Concreto	Calçada (entrada)	7,52 m²	0,60 m³

CONTEÚDO	PROJETO DE IMPLANTAÇÃO	
	OBRA: CASA DA JUVENTUDE	
ÁREAS:	PROP. PREFEIRUA MUNICIPAL DE SALTINHO	
	ENDEREÇO: RUA ANTÔNIO LUIZ LORENZI - BAIRRO RESIDENCIAL VIRGÍNIA (S:5 Q:10 L:0190)	
	RESPONSÁVEL TÉCNICO PELA OBRA: CARLOS EDUARDO TORREZAN	ESCALA: Indicada