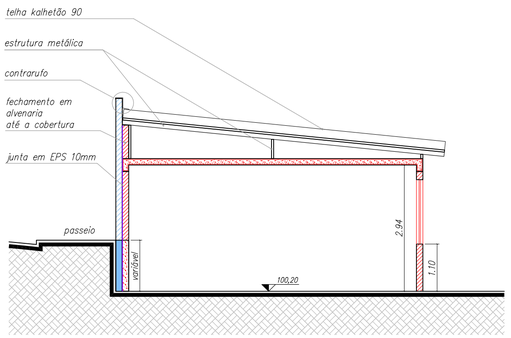

CORTE AA
ESC. 1:75

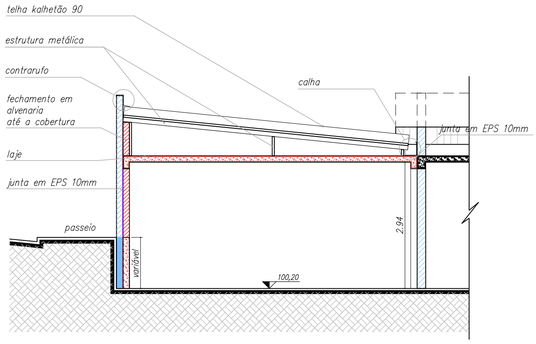

CORTE BB
ESC. 1:75

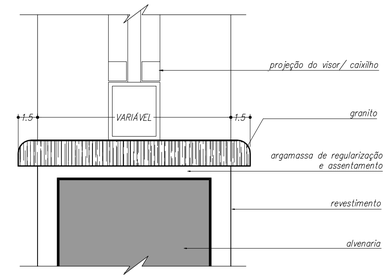

DETALHE DO PEITORIL DE GRANITO
SEM ESCALA

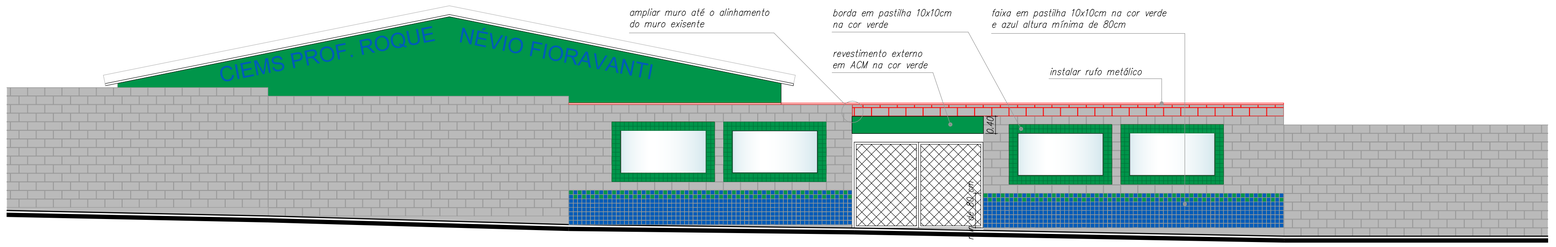

ELEVAÇÃO
ESC. 1:75

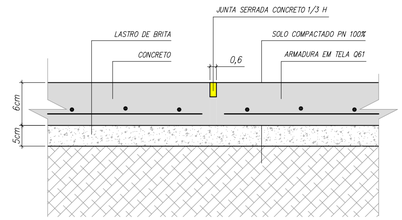

DETALHE DO CALÇAMENTO DE CONCRETO
SEM ESCALA

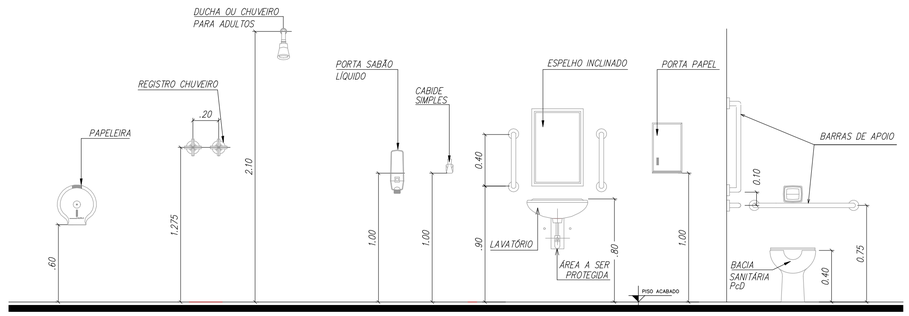

DETALHE DAS PEÇAS SANITÁRIAS
ESC. 1:25

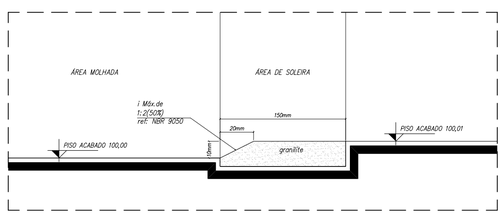

DETALHE SOLEIRA ACESSÍVEL
SEM ESCALA

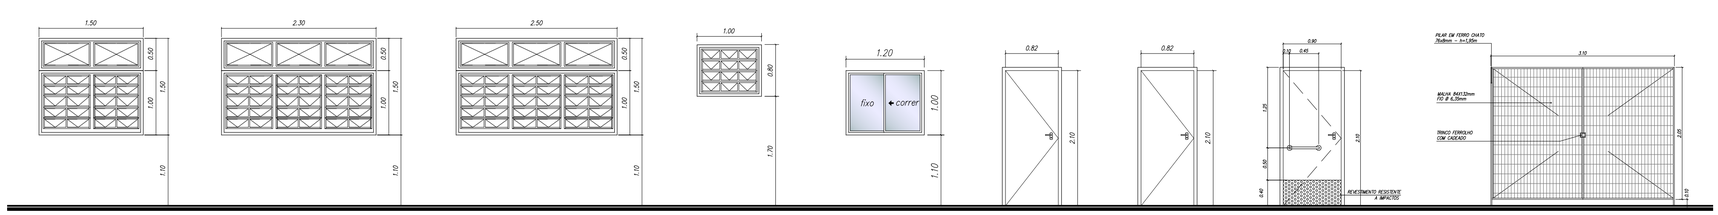

C1
DIMENSÕES: 1.50x0,1.50
MATERIAL: FERRO/VIDRO
TIPO: BASCULANTE

C2
DIMENSÕES: 2.30x1.50
MATERIAL: FERRO/VIDRO
TIPO: BASCULANTE

C3
DIMENSÕES: 2.50x1.50
MATERIAL: FERRO/VIDRO
TIPO: BASCULANTE

C4
DIMENSÕES: 1.00x0,80
MATERIAL: FERRO/VIDRO
TIPO: BASCULANTE

C5
DIMENSÕES: 1,20X1,00
MATERIAL: ALUMÍNIO/VIDRO
TIPO: 1 FOLHA FIXA E 1 FOLHA DE CORRER

P1
DIMENSÕES: 0,82x2,10
MATERIAL: PORTA DIVISÓRIA COM REVESTIMENTO MELAMÍNICO
TIPO: 1 FOLHA DE ABRIR

P2
DIMENSÕES: 0,82x2,10
MATERIAL: MADEIRA
TIPO: 1 FOLHA DE ABRIR

P3
DIMENSÕES: 0,90x2,10
MATERIAL: MADEIRA
TIPO: 1 FOLHA MAQUETE DE ABRIR COM ALÇA INTERNA

P4
QUANTIDADE: 01 pç
DIMENSÕES: 3,10x2,05
MATERIAL: FERRO / MALHA GALVANIZADA
TIPO: 2 FOLHAS DE ABRIR

DETALHE DAS ESQUADRIAS
ESC. 1:50

REVISÃO	DETALHADOS	DATA	VISTO
02	ALTERAÇÃO DA PROPOSTA	10/08/21	
01	ALTERAÇÃO DA PROPOSTA	12/07/21	
00	INICIAL	05/07/21	

PREFEITURA MUNICIPAL SALTINHO

OBRA :
AMPLIAÇÃO DA CIEMS PROF. ROQUE NÉVIO FIORAVENTE

LOCAL :
RUA FERMIANO RODRIGUES DA SILVA, 151, CENTRO
MUNICÍPIO DE SALTINHO

CLIENTE :
PREFEITURA MUNICIPAL DE SALTINHO

DETALHADOS :
CORTES
ELEVAÇÃO
DETALHES

PROJ. TÉCNICO:	DATA:	PROJETO:
ARGAINO	10 / 08 / 2021	ARQUITETURA
ESCALAS: INDICADAS	REVISÃO: 02	FOLHA: 02 / 03
DESENHISTA: AMANDA RIBEIRO	ARQUIVO: 299-D-2221-10-001	

ESTE PROJETO É PROPRIEDADE INTELECTUAL DE SEUS AUTORES, PODENDO SER UTILIZADO SOMENTE DE ACORDO COM OS LIMITES CONTRATUAIS. PORTANTO É VETADA SUA UTILIZAÇÃO EM PARTE OU NO TODO SEM EXPRESSA AUTORIZAÇÃO DOS MESMOS.

DESENHO ELABORADO EM ZWCAD