

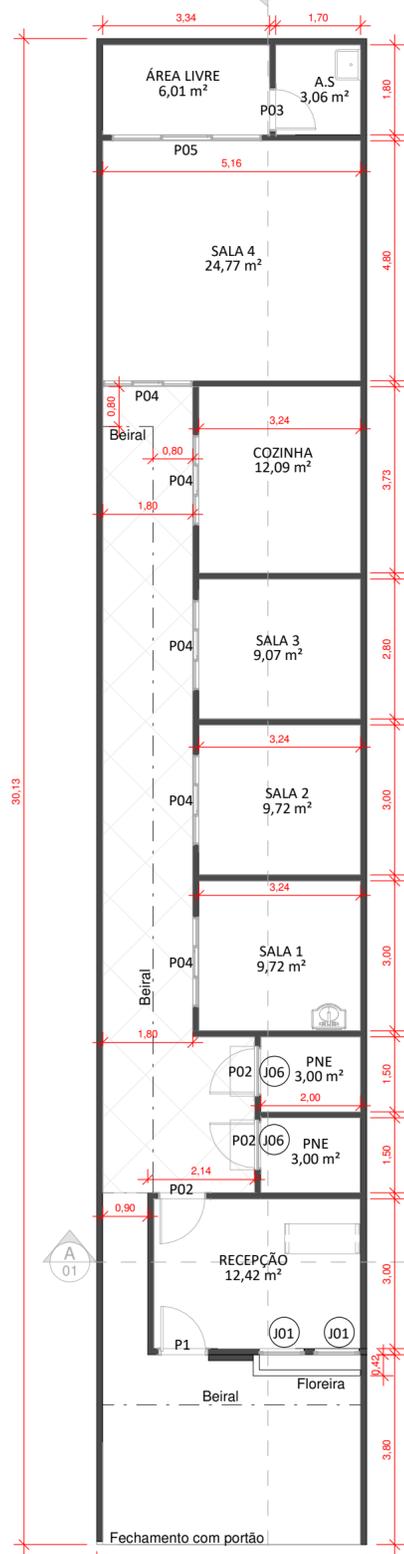



Corte B-B
1 : 100

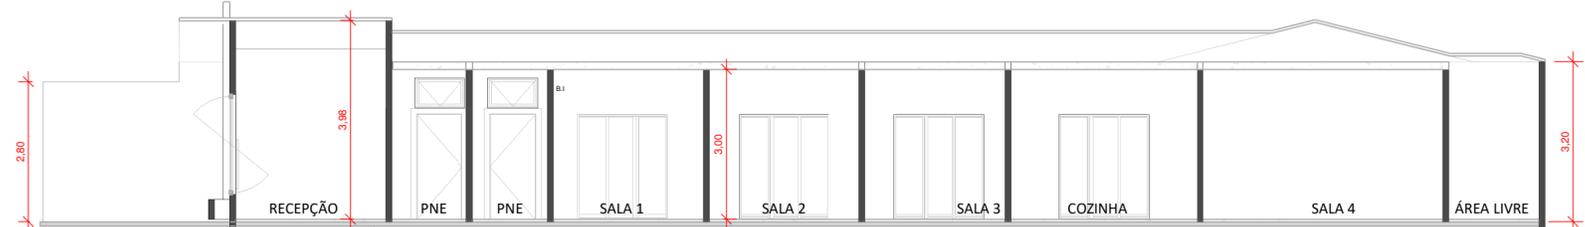

Térreo
1 : 100

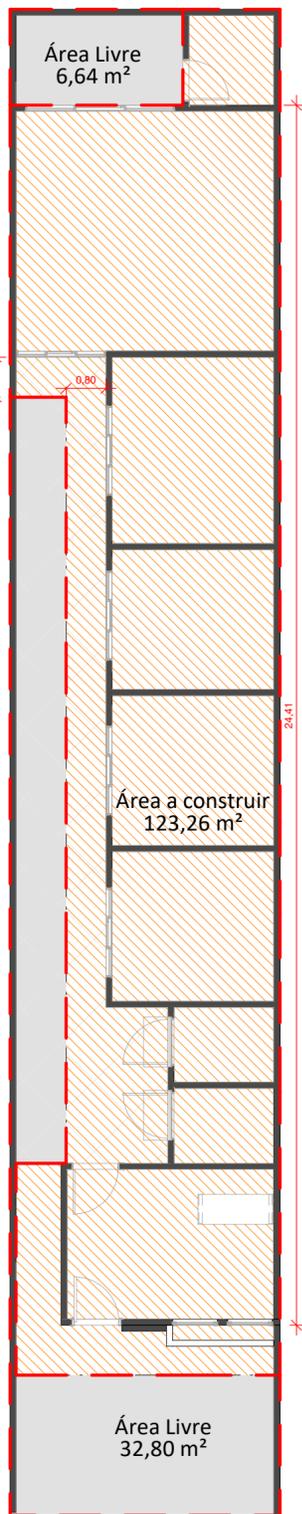

Corte A-A
1 : 100

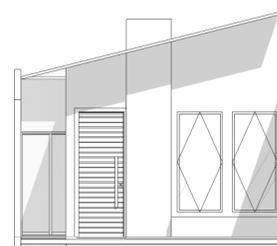

Fachada

Tabela de Janelas

Nome	Qtd.	Largura	Altura	Altura do peitoril	Área do vão
J01	2	0,90	2,00	0,50	1,80 m ²
J06	2	1,00	0,60	2,23	0,60 m ²

Tabela de Portas

Nome	Qtd.	Largura	Altura
P1	1	0,90 m	2,50 m
P02	3	0,90 m	2,10 m
P03	1	0,80 m	2,10 m
P04	5	1,80 m	2,10 m
P05	1	3,00 m	2,10 m

Área Construída
1 : 100

PROJETO COMPLETO

Única

Título


Folha

Assunto
PRÉDIO DE MULTIPLO USO
Proprietário
PREFEITURA DE SALTINHO
CPF/CNPJ:
66.831.959/0001-87
Local
Rua Pedro Guitt
S: 04 Q:10 Lote: 456
Bairro Centro

Matrícula: 95.226

Escala:
Como indicado

Situação sem escala

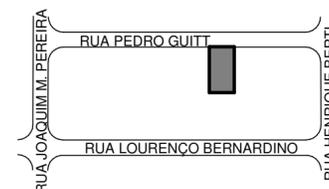

Declaração

Declaro que a execução da obra obedecerá ao disposto no Código de Obras e Edificações e demais normas pertinentes, e que qualquer alteração ou irregularidade que impeça a concessão do Certificado de Conclusão será de inteira responsabilidade do proprietário e do responsável pela execução.

proprietário
PREFEITURA DE SALTINHO

Quadro de Áreas

Terreno	Área
Área	162,66 m ²

Nome	Área	Taxa Ocupacional
Área a construir	123,26 m ²	75,77%
Área Livre	39,44 m ²	24,25%
Total geral	162,70 m ²	100,02%

Responsável técnico pelo projeto
CARLOS EDUARDO TORREZAN
ART

Carimbos